



【平面図】

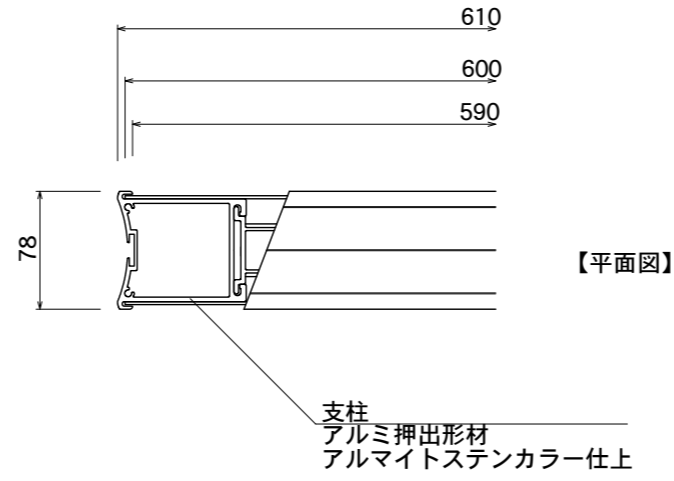


【平面図】

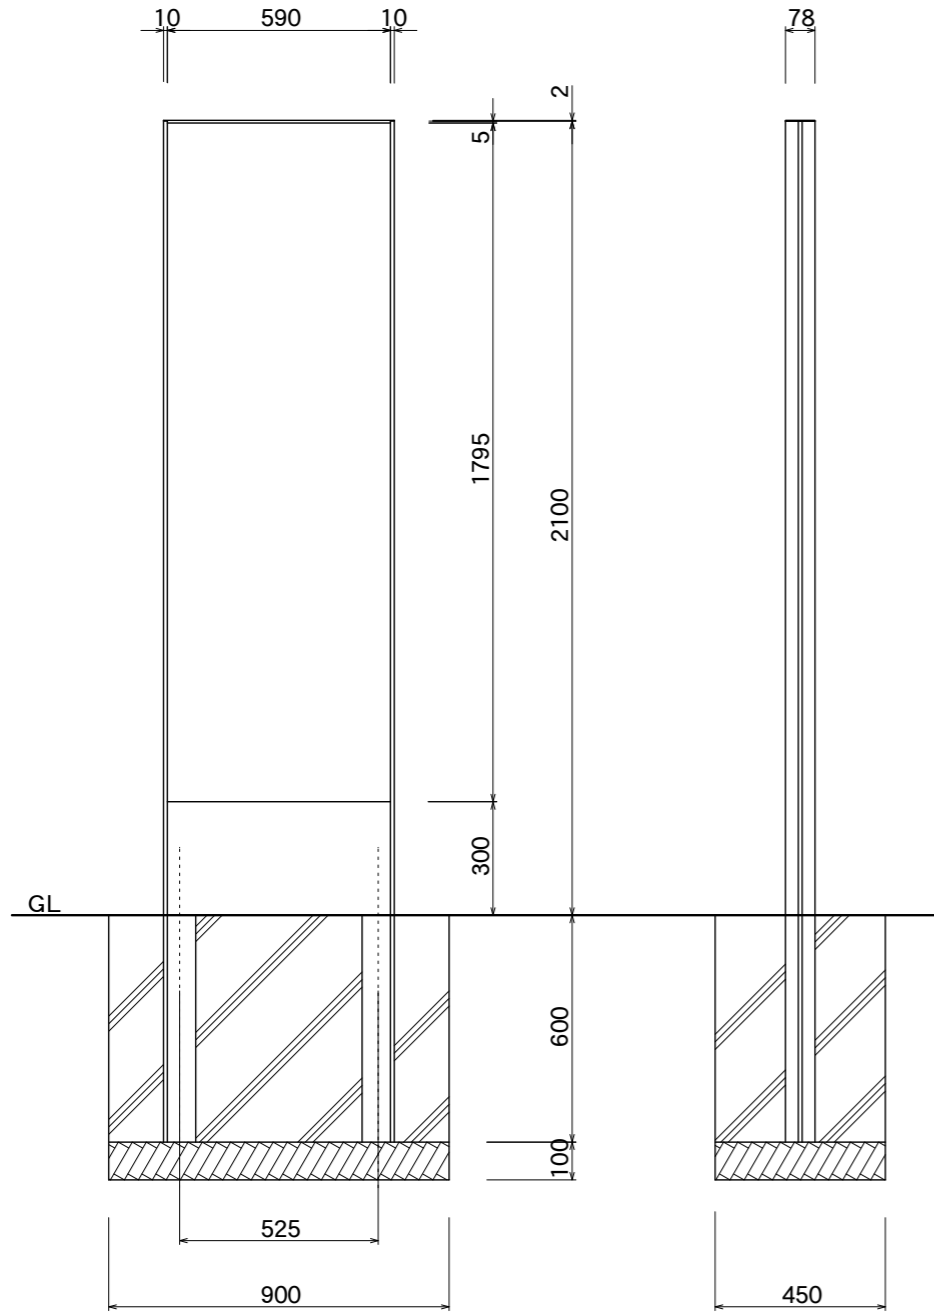


【正面図】

【側面図】

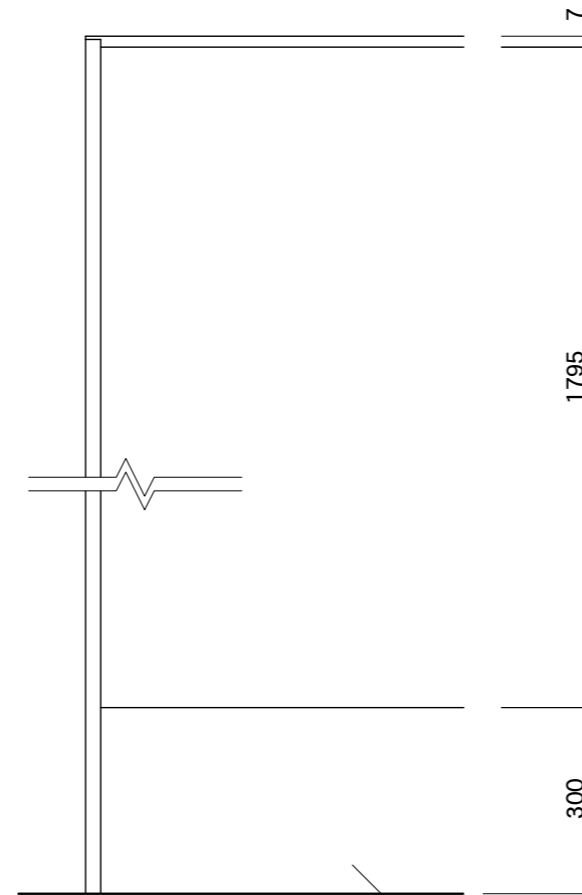

【正面図】

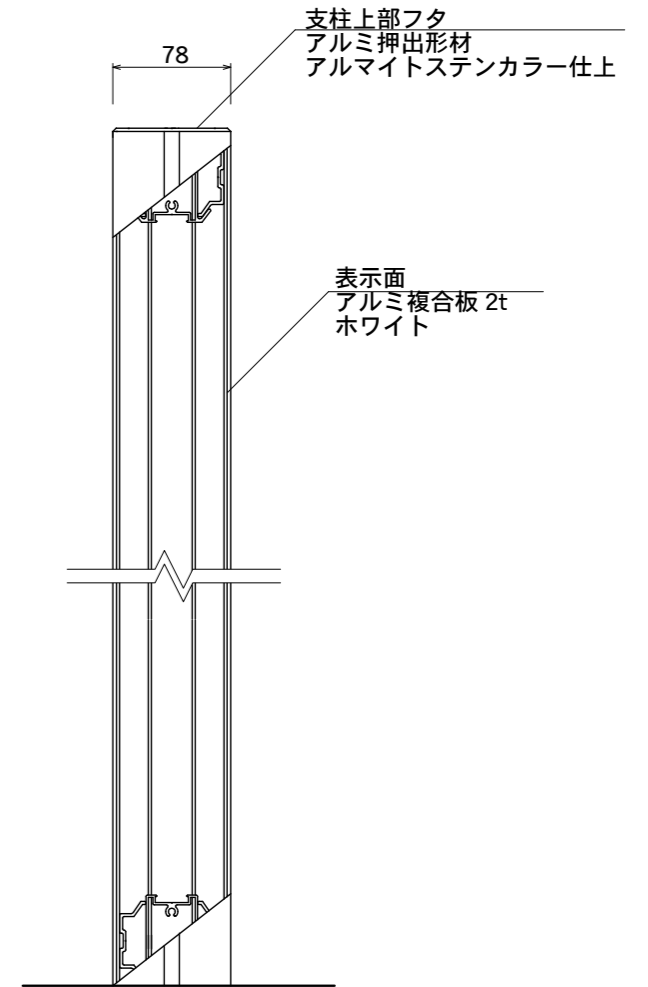

【側断面図】

腰板
アルミ平板 2t
アルマイトステンカラー仕上

図面番号	図面名称	DYNASTY	縮尺	1/20・1/5	承認	設計	担当
No.		VD-9K	設計年月日				